


- 絢帳
- 絞り絢帳
- 暗転幕
- 袖幕①
- ポーターライト①
- サスペンションライト①
- バトン①
- 一文字幕
- 引割幕①
- スクリーン(BL)②
- 天井反響板①
- 袖幕②
- サスペンションライト②
- バトン②
- バトン③
- 一文字幕
- 引割幕②
- サスペンションライト③
- バトン④
- バトン⑤
- 袖幕③
- UHL
- 天井反響板②
- バトン⑥
- バトン⑦
- 大黒幕
- ホリゾント幕

27 26 25 24 23 22 21 20 19 18 17 16 15 14 13 12 11 10 9 8 7 6 5 4 3 2 1

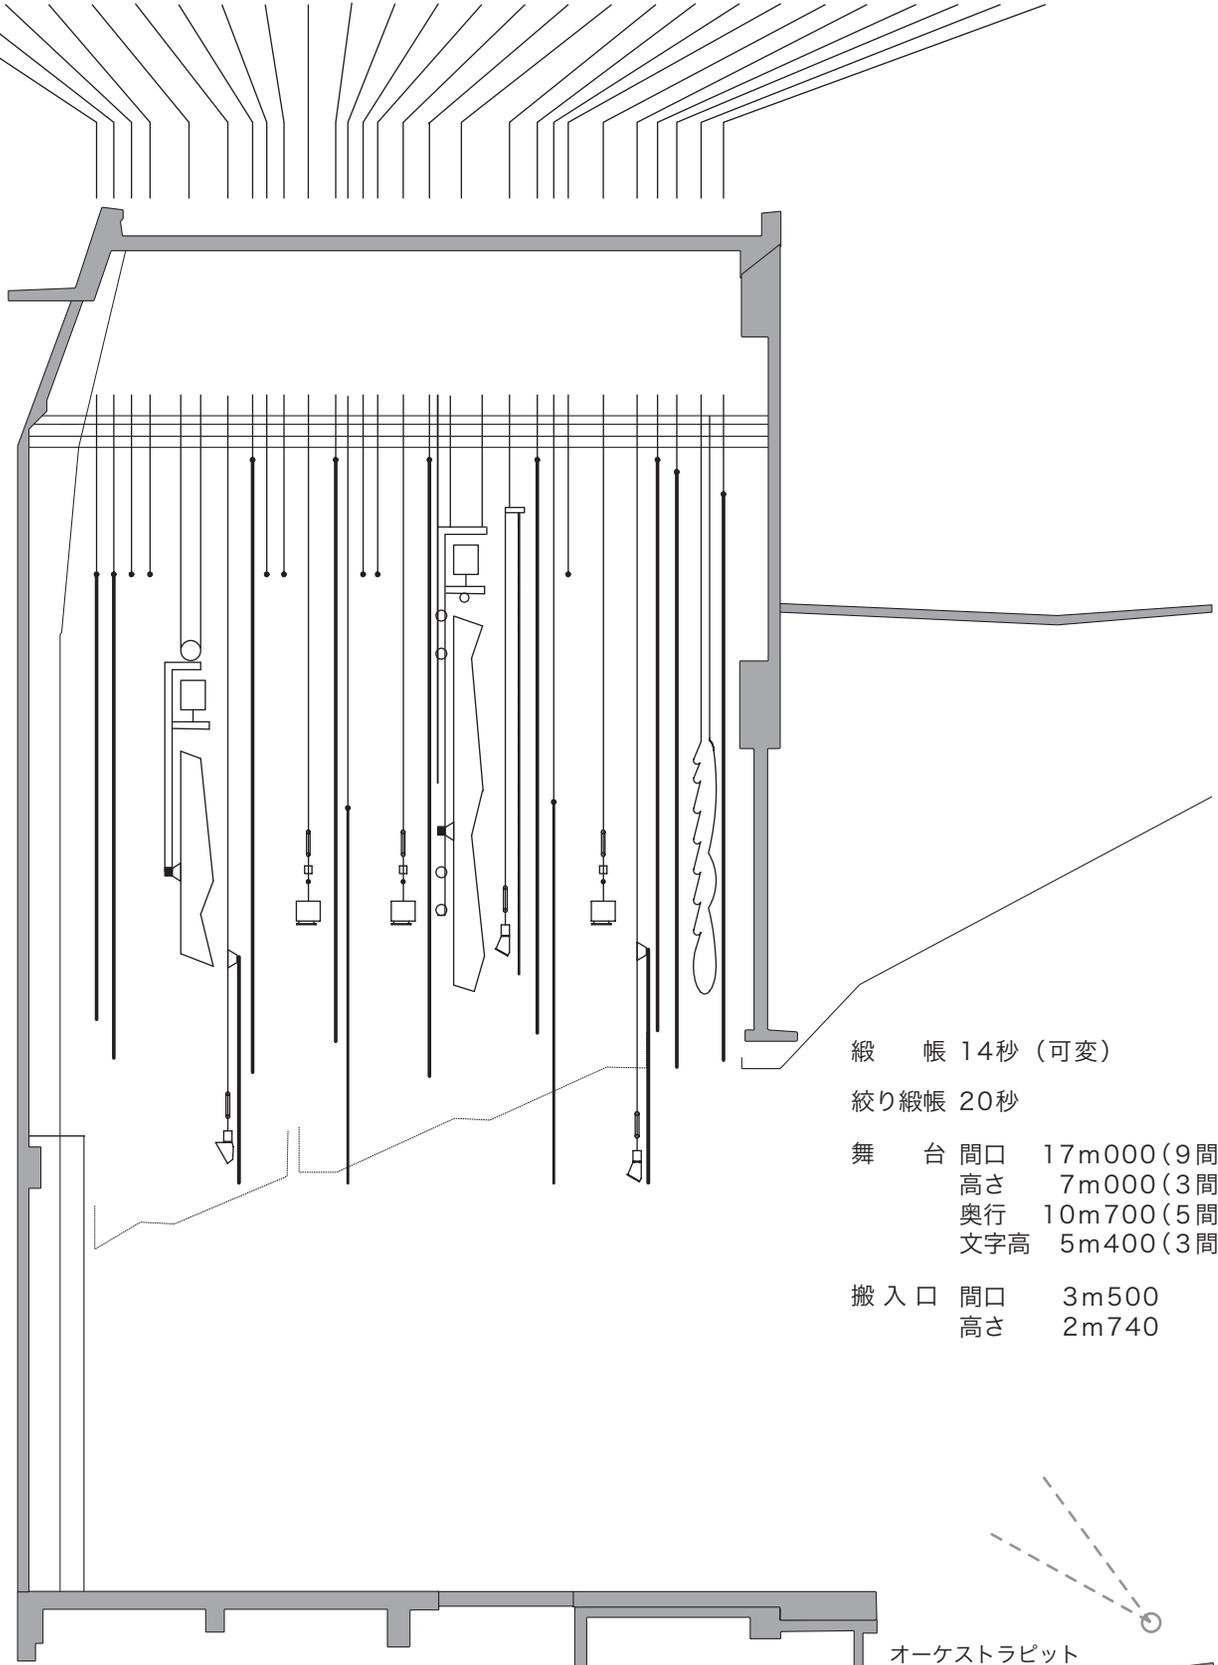

絢帳 14秒 (可変)

絞り絢帳 20秒

舞 台 間口 17m000 (9間2尺)
 高さ 7m000 (3間5尺)
 奥行 10m700 (5間5尺)
 文字高 5m400 (3間)

搬入口 間口 3m500
 高さ 2m740

オーケストラピット

0 1m 2m 3m 4m 5m 6m
 3尺 6尺 9尺 12尺 15尺 18尺

宇土市民会館 舞台断面図 S:1/100